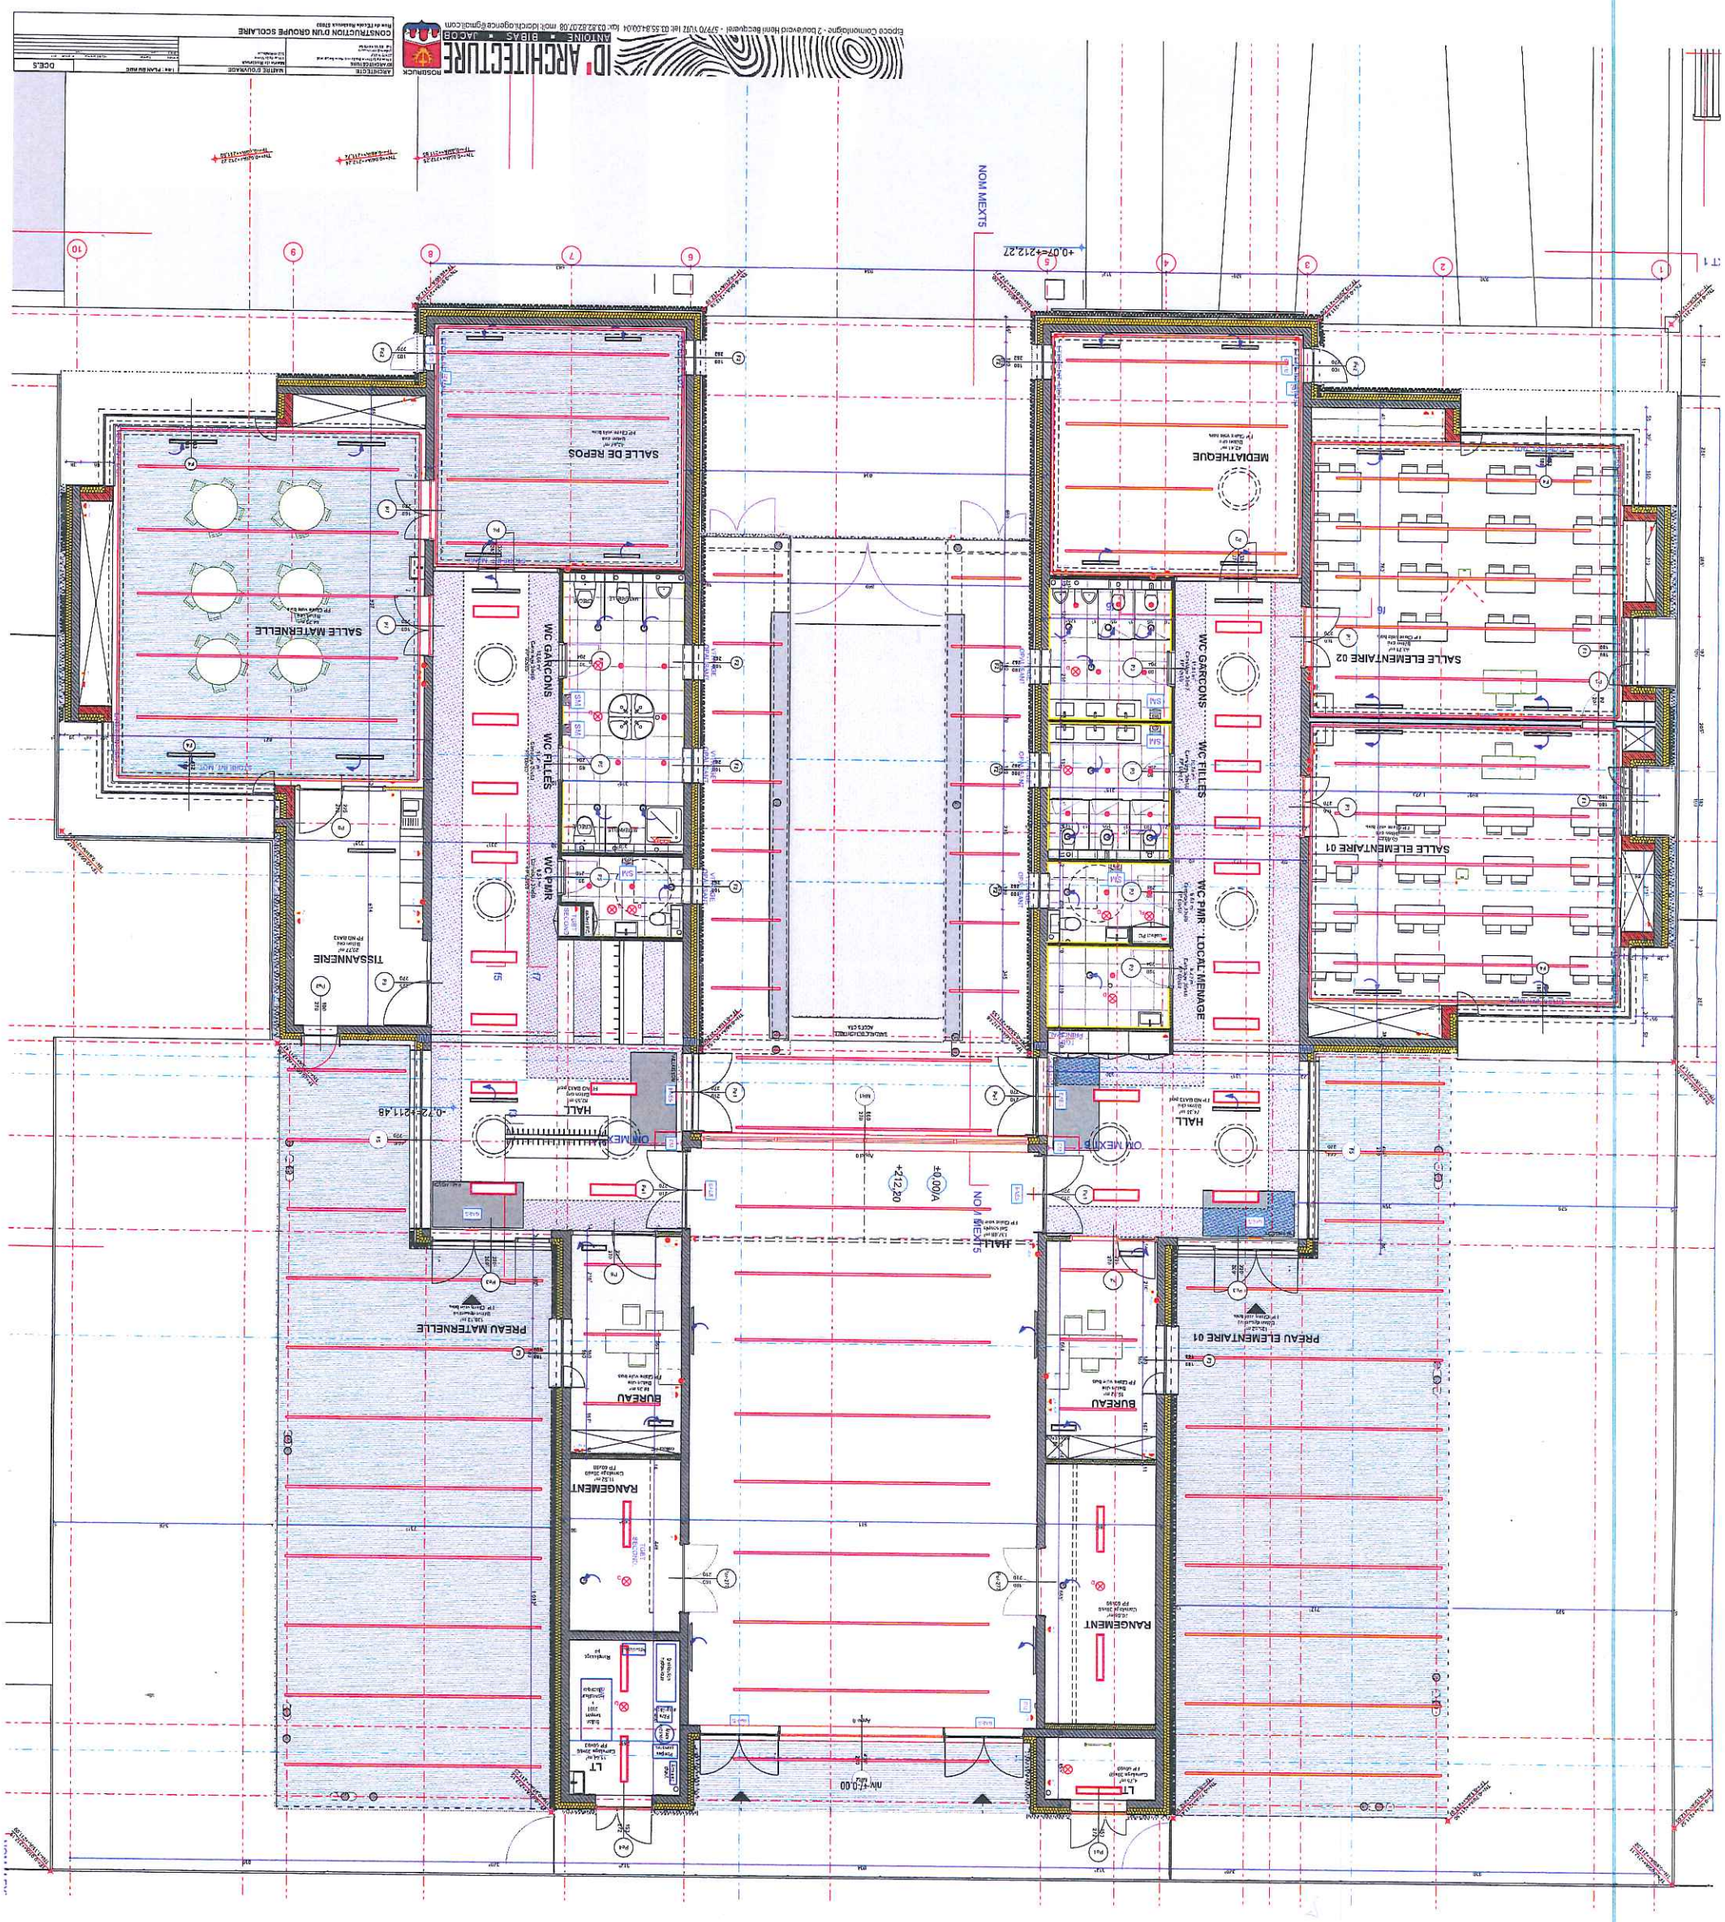

ID ARCHITECTURE
ANTOINE • BIBAS • JACOB
CONSTRUCTION D'UN GROUPE SCOLAIRE
Epoca Cornoulaigne - 2 boulevard Henri Becquerel - 57770 VUIZ tel: 03.55.84.00.04 fax: 03.82.82.07.08 mail: idarchi.agence@gmail.com
NOM MEXT5
+0,07=+212,27
SALLE DE REPOS
MEDIATHEQUE
SALLE MATERNELLE
SALLE ELEMENTAIRE 02
SALLE ELEMENTAIRE 01
WC GARCONS
WC FILLES
WC PMR
WC PMR LOCAL MENAGE
TISSANNERIE
HALL
PREAU MATERNELLE
PREAU ELEMENTAIRE 01
BUREAU
RANGEMENT
LT